


RZEPIN

UL. BOHATERÓW WESTERPLATTE 61A, 61B, 61C

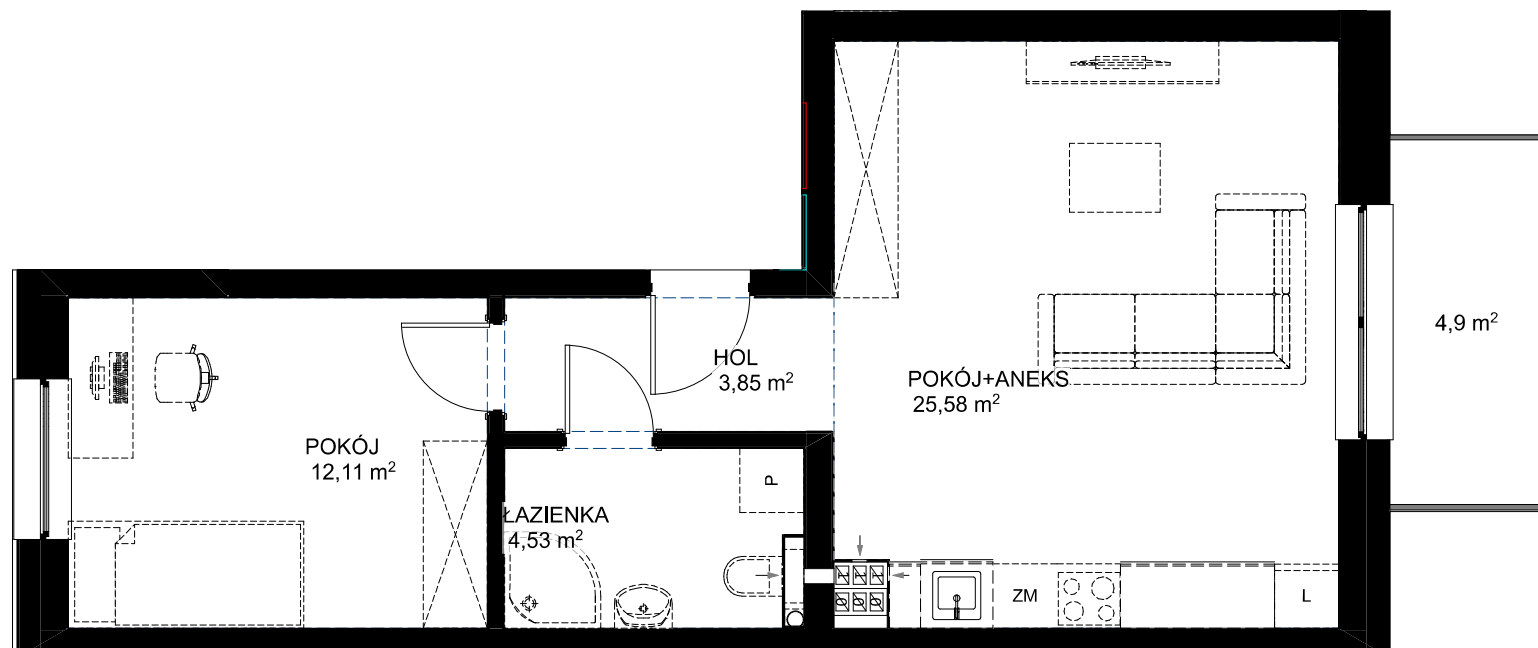

BUDYNEK 61A MIESZKANIE 7 KONDYGNACJA- PIĘTRO 1

HOL	3,85
POKÓJ+ANEKS	25,58
ŁAZIENKA	4,53
POKÓJ	12,11
POW. UŻYTKOWA	46,07 m²
BALKON	4,9 m ²



INWESTOR

PPUH WIMAR WIESŁAW POLECHOŃSKI
UL. 1 MAJA 6
69-100 Słubice


WIMAR NIERUCHOMOŚCI

ul. Konstytucji 3 Maja 8b
69-100 Słubice
Tel. 693-66-92-92
nieruchomosci@wimar-slubice.pl
www.wimar-slubice.pl

PROJEKTANT

KINGA ŻYWICKA | architekt
KOMPLEKSOWY NADZÓR INWESTYCJI
TOMASZ ŻYWICKI
ul. Mickiewicza 32
69-110 Rzepin

RZUT KONDYGNACJI | PIĘTRO 1

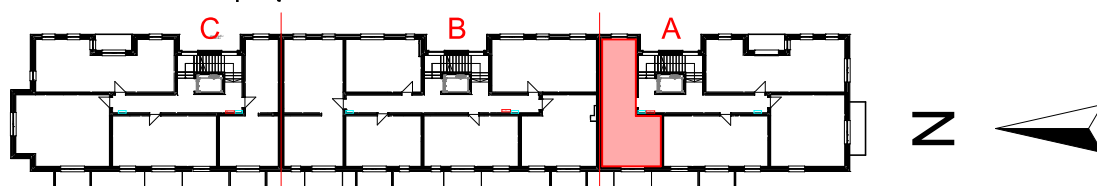

Uwaga: Zestawienia powierzchni użytkowych poszczególnych pomieszczeń i lokalu podano na podstawie projektu budowlanego. Lokalizacje urządzeń sanitarnych, rozmieszczenie punktów oświetleniowych, itd. podano zgodnie z projektem budowlanym. Mogą wystąpić niewielkie różnice wymiarów i usytuowania elementów powstałe w trakcie realizacji prac budowlanych. Aranżacja mieszkania (tj. meble, wyposażenie kuchni i łazienek oraz sanitariaty) ma charakter poglądowy i nie stanowi wyposażenia lokalu w standardzie oferowanym do sprzedaży. Niniejszy załącznik nie stanowi oferty w rozumieniu przepisów kodeksu cywilnego. Załączona wizualizacja jest poglądowa i może różnić się od ostatecznej realizacji.