


# RZEPIN

## UL. BOHATERÓW WESTERPLATTE 61A, 61B, 61C

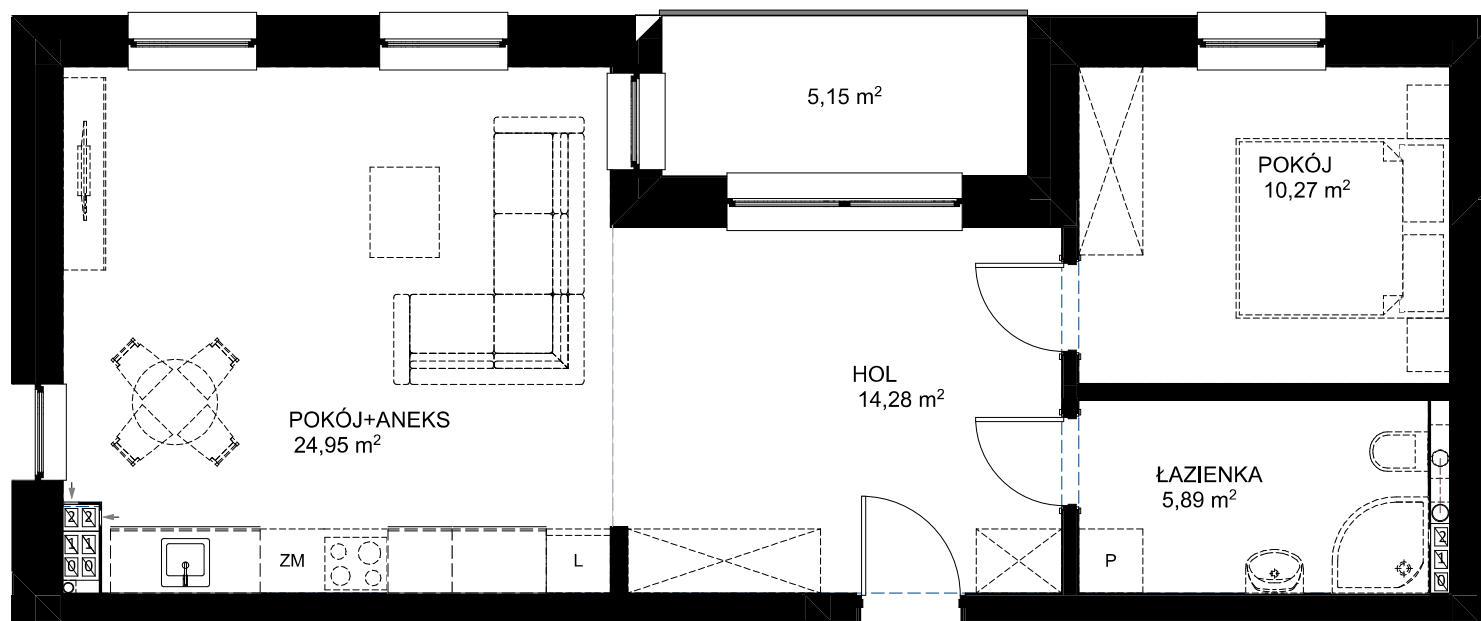

### BUDYNEK 61C MIESZKANIE 11 KONDYGNACJA- PIĘTRO 2

HOL	14,28
POKÓJ+ANEKS	24,95
POKÓJ	10,27
ŁAZIENKA	5,89
<b>POW. UŻYTKOWA</b>	<b>55,39 m<sup>2</sup></b>
LOGGIA	5,15 m <sup>2</sup>



#### INWESTOR

PPUH WIMAR WIESŁAW POLECHOŃSKI  
UL. 1 MAJA 6  
69-100 Słubice


#### WIMAR NIERUCHOMOŚCI

ul. Konstytucji 3 Maja 8b  
69-100 Słubice  
Tel. 693-66-92-92  
nieruchomosci@wimar-slubice.pl  
www.wimar-slubice.pl

#### PROJEKTANT

KINGA ŻYWICKA | architekt  
KOMPLEKSOWY NADZÓR INWESTYCJI  
TOMASZ ŻYWICKI  
ul. Mickiewicza 32  
69-110 Rzepin

### RZUT KONDYGNACJI | PIĘTRO 2

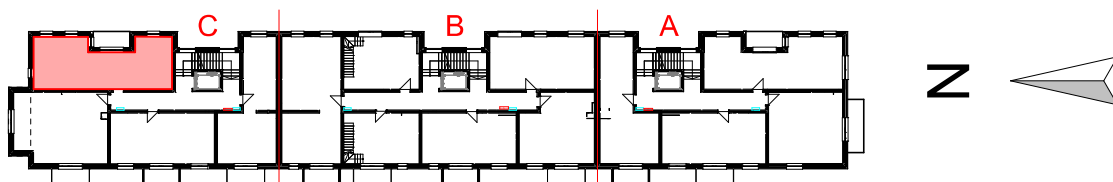

Uwaga: Zestawienia powierzchni użytkowych poszczególnych pomieszczeń i lokalu podano na podstawie projektu budowlanego. Lokalizacje urządzeń sanitarnych, rozmieszczenie punktów oświetleniowych, itd. podano zgodnie z projektem budowlanym. Mogą wystąpić niewielkie różnice wymiarów i usytuowania elementów powstałe w trakcie realizacji prac budowlanych. Aranżacja mieszkania (tj. meble, wyposażenie kuchni i łazienek oraz sanitariaty) ma charakter poglądowy i nie stanowi wyposażenia lokalu w standardzie oferowanym do sprzedaży. Niniejszy załącznik nie stanowi oferty w rozumieniu przepisów kodeksu cywilnego. Załączona wizualizacja jest poglądowa i może różnić się od ostatecznej realizacji.