


# RZEPIN

## UL. BOHATERÓW WESTERPLATTE 61A, 61B, 61C

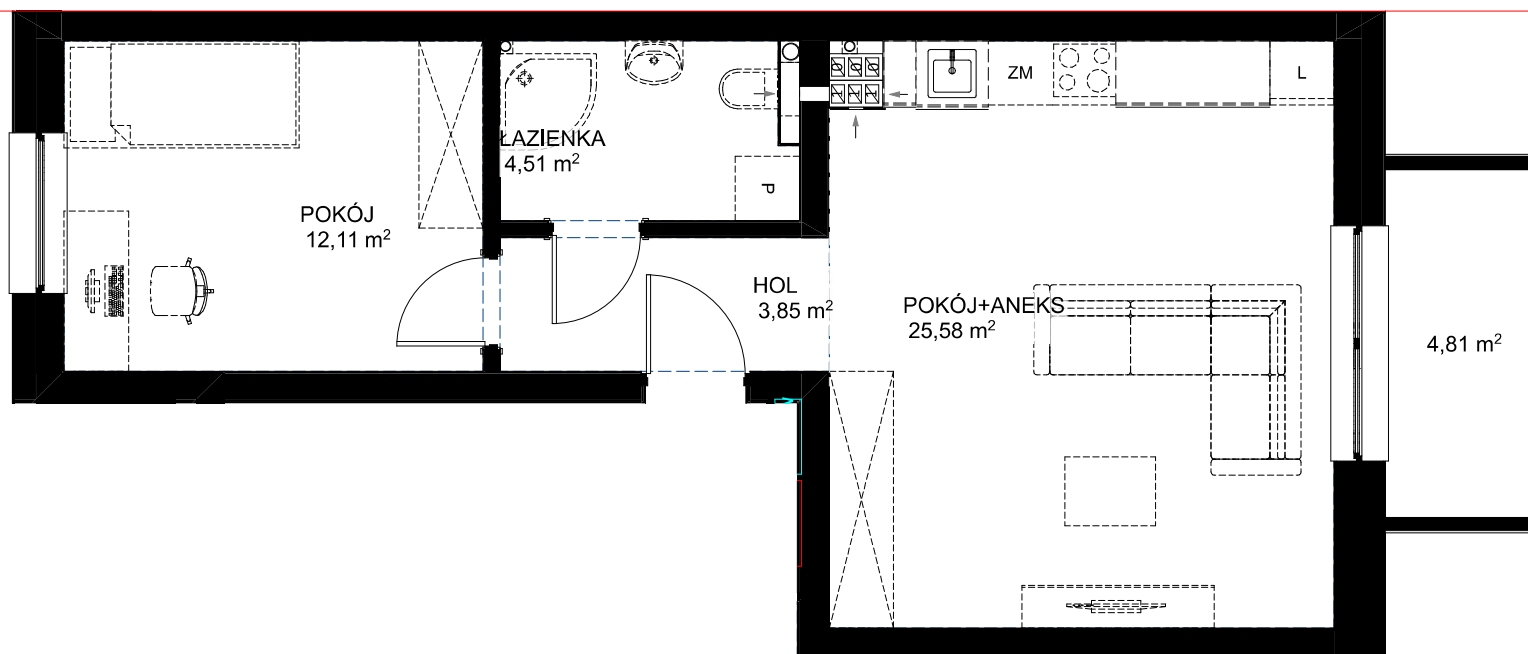

### BUDYNEK 61C MIESZKANIE 4 KONDYGNACJA- PIĘTRO 1

HOL	3,85
POKÓJ	12,11
ŁAZIENKA	4,51
POKÓJ+ANEKS	25,58
<b>POW. UŻYTKOWA</b>	<b>46,05 m<sup>2</sup></b>
BALKON	4,81 m <sup>2</sup>



#### INWESTOR

PPUH WIMAR WIESŁAW POLECHOŃSKI  
UL. 1 MAJA 6  
69-100 Słubice



#### WIMAR NIERUCHOMOŚCI

ul. Konstytucji 3 Maja 8b  
69-100 Słubice  
Tel. 693-66-92-92  
nieruchomosci@wimar-slubice.pl  
www.wimar-slubice.pl

#### PROJEKTANT

KINGA ŻYWICKA | architekt  
KOMPLEKSOWY NADZÓR INWESTYCJI  
TOMASZ ŻYWICKI  
ul. Mickiewicza 32  
69-110 Rzepin

### RZUT KONDYGNACJI | PIĘTRO 1

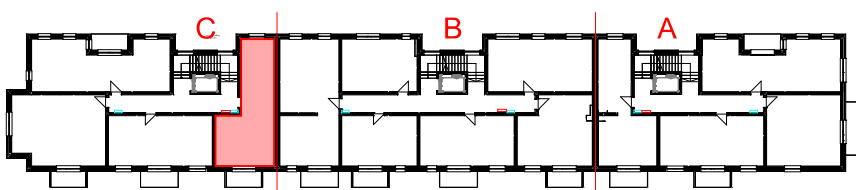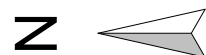

Uwaga: Zestawienia powierzchni użytkowych poszczególnych pomieszczeń i lokalu podano na podstawie projektu budowlanego. Lokalizacje urządzeń sanitarnych, rozmieszczenie punktów oświetleniowych, itd. podano zgodnie z projektem budowlanym. Mogą wystąpić niewielkie różnice wymiarów i usytuowania elementów powstałe w trakcie realizacji prac budowlanych. Aranżacja mieszkania (tj. meble, wyposażenie kuchni i łazienek oraz sanitariaty) ma charakter poglądowy i nie stanowi wyposażenia lokalu w standardzie oferowanym do sprzedaży. Niniejszy załącznik nie stanowi oferty w rozumieniu przepisów kodeksu cywilnego. Załączona wizualizacja jest poglądowa i może różnić się od ostatecznej realizacji.