

SŁUBICE

ul. Wojska Polskiego, Drzymały

PLAN OSIEDLA | BUDYNEK - NR 2




RZUT BUDYNKU - NR 2



LEGENDA

- Ściany konstrukcyjne
- Ściany działowe
- Szachty instalacyjne
- Grzejniki

Wejście

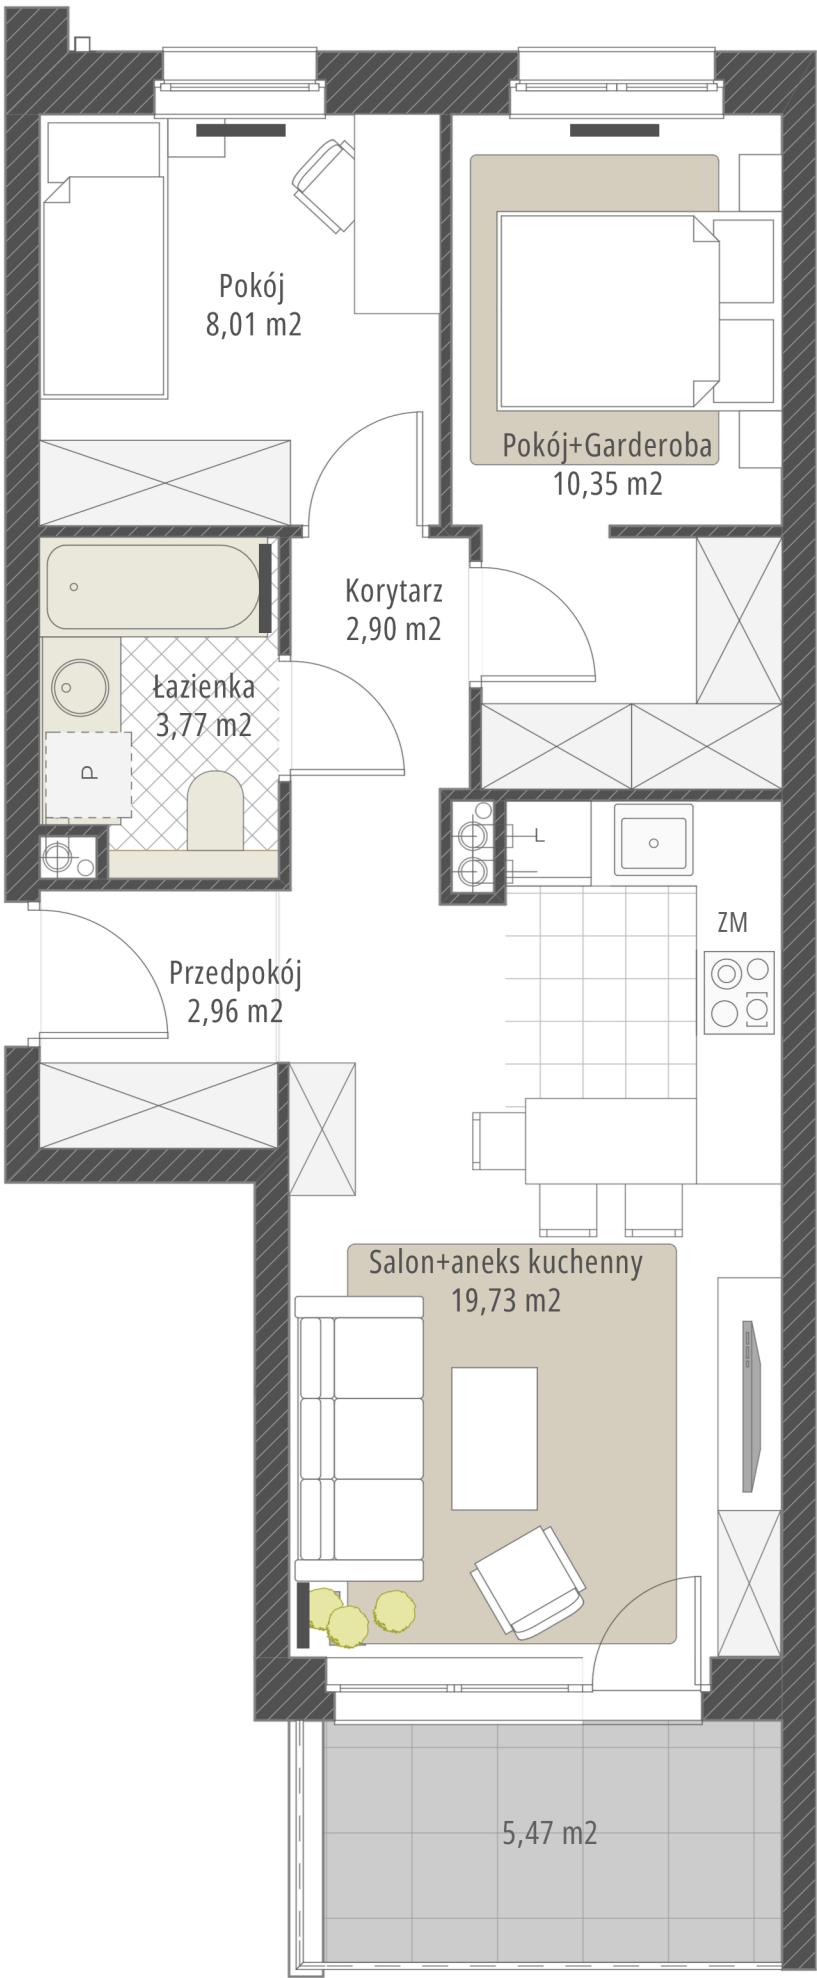

BUDYNEK NR 2
KLATKA 2B

MIESZKANIE NR 4
PARTER

Przedpokój	2,96	[m2]
Salon + aneks kuchenny	19,73	
Pokój	8,01	
Pokój+Garderoba	10,35	
Korytarz	2,90	
Łazienka	3,77	
POWIERZCHNIA UŻYTKOWA	47,72	[m2]
BALKON	5,47	



BIURO SPRZEDAŻY

WIMAR NIERUCHOMOŚCI

ul. Konstytucji 3 Maja 8b

69-100 Słubice

Tel. 693-66-92-92

nieruchomosci@wimar-slubice.pl

www.wimar-slubice.pl

INWESTOR

PPUH WIMAR WIESŁAW POLECHOŃSKI

UL. 1 MAJA 6 69-100 Słubice

PROJEKTANT

PRACOWNIA ARCHITEKTONICZNA

ARCH. ANDRZEJ BŁASZCZYK

UL. CZEREŚNIOWA 6

66-400 GORZÓW WLKP.

Uwaga: SPRZEDAŻ LOKALU MIESZKALNEGO W STANIE DEWELOPERSKIM Lokalizacje urządzeń sanitarnych, rozmieszczenie punktów oświetleniowych, itd. podano zgodnie z projektem budowlanym. Mogą wystąpić niewielkie różnice wymiarów i usytuowania elementów powstałe w trakcie realizacji prac budowlanych. Zestawienia powierzchni użytkowych poszczególnych pomieszczeń i lokalu podano na podstawie projektu budowlanego. Aranżacja mieszkania (tj. meble, wyposażenie kuchni i łazienek oraz sanitariaty) ma charakter poglądowy i nie stanowi wyposażenia lokalu w standardzie oferowanym do sprzedaży. Niniejszy załącznik nie stanowi oferty w rozumieniu przepisów kodeksu cywilnego. Załączona wizualizacja jest poglądowa i może różnić się od ostatecznej realizacji.