


# SŁUBICE

ul. Wojska Polskiego, Drzymały

## PLAN OSIEDLA | BUDYNEK - NR 2




## RZUT BUDYNKU - NR 2

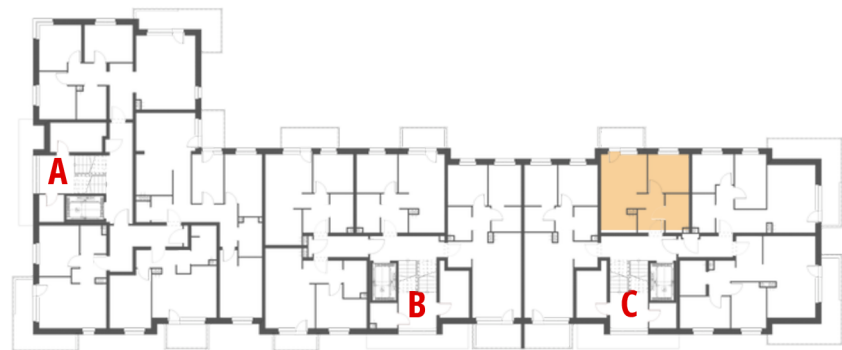

## LEGENDA

- Ściany konstrukcyjne
- Ściany działowe
- Szachty instalacyjne
- Grzejniki

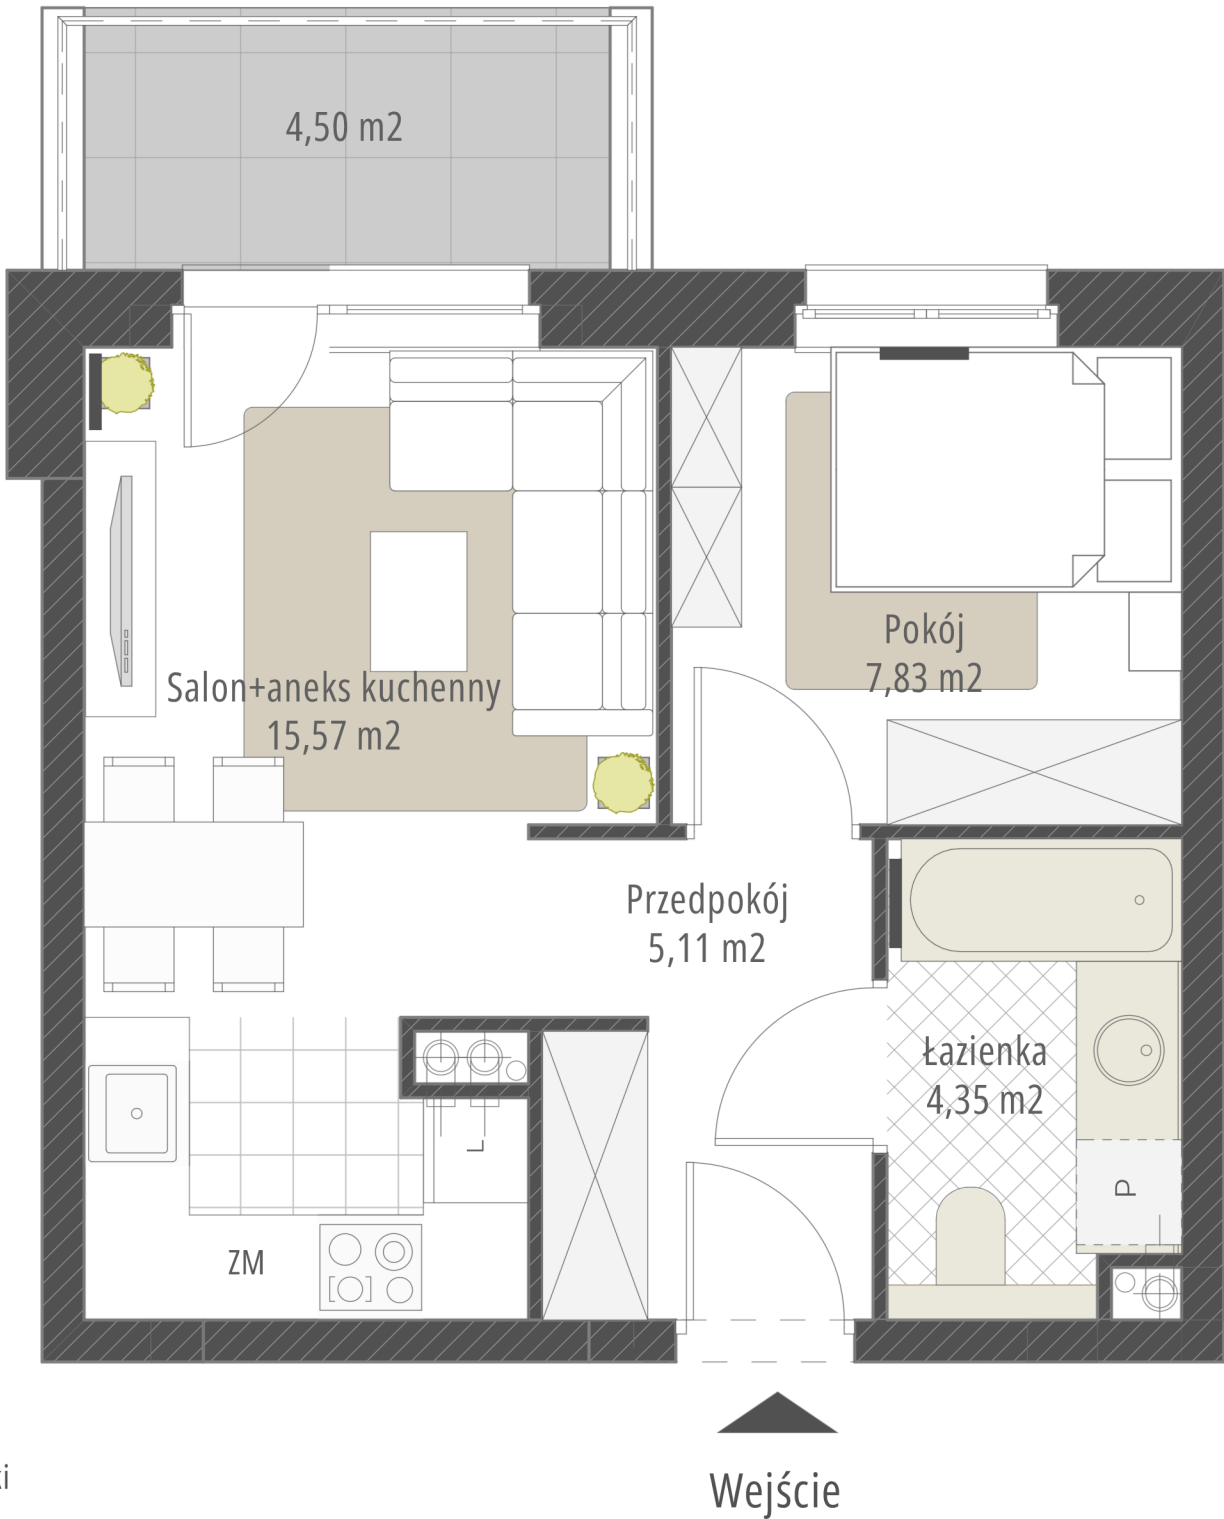

## BUDYNEK NR 2 KLATKA 2C

## MIESZKANIE NR 6 PIĘTRO 1

|                        |            |
|------------------------|------------|
| Przedpokój             | 5,11 [m2]  |
| Salon + aneks kuchenny | 15,57      |
| Pokój                  | 7,83       |
| Łazienka               | 4,35       |
| POWIERZCHNIA UŻYTKOWA  | 32,86 [m2] |
| BALKON                 | 4,50       |



BIURO SPRZEDAŻY  
WIMAR NIERUCHOMOŚCI  
ul. Konstytucji 3 Maja 8b  
69-100 Słubice  
Tel. 693-66-92-92  
nieruchomosci@wimar-slubice.pl  
www.wimar-slubice.pl

INWESTOR  
PPUH WIMAR WIESŁAW POLECHOŃSKI  
UL. 1 MAJA 6 69-100 Słubice  
PROJEKTANT  
PRACOWNIA ARCHITEKTONICZNA  
ARCH. ANDRZEJ BŁASZCZYK  
UL. CZEREŚNIOWA 6  
66-400 GORZÓW WLKP.

Uwaga: SPRZEDAŻ LOKALU MIESZKALNEGO W STANIE DEWELOPERSKIM Lokalizacje urządzeń sanitarnych, rozmieszczenie punktów oświetleniowych, itd. podano zgodnie z projektem budowlanym. Mogą wystąpić niewielkie różnice wymiarów i usytuowania elementów powstałe w trakcie realizacji prac budowlanych. Zestawienia powierzchni użytkowych poszczególnych pomieszczeń i lokalu podano na podstawie projektu budowlanego. Aranżacja mieszkania (tj. meble, wyposażenie kuchni i łazienek oraz sanitariaty) ma charakter poglądowy i nie stanowi wyposażenia lokalu w standardzie oferowanym do sprzedaży. Niniejszy załącznik nie stanowi oferty w rozumieniu przepisów kodeksu cywilnego. Załączona wizualizacja jest poglądowa i może różnić się od ostatecznej realizacji.