


SŁUBICE

ul. Wojska Polskiego, Drzymały

PLAN OSIEDLA | BUDYNEK - NR 3




RZUT BUDYNKU - NR 3

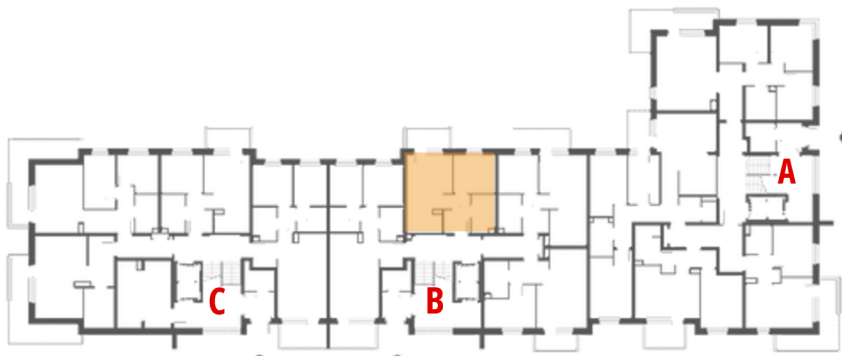

LEGENDA

- Ściany konstrukcyjne
- Grzejniki
- Ściany działowe
- Szachty instalacyjne

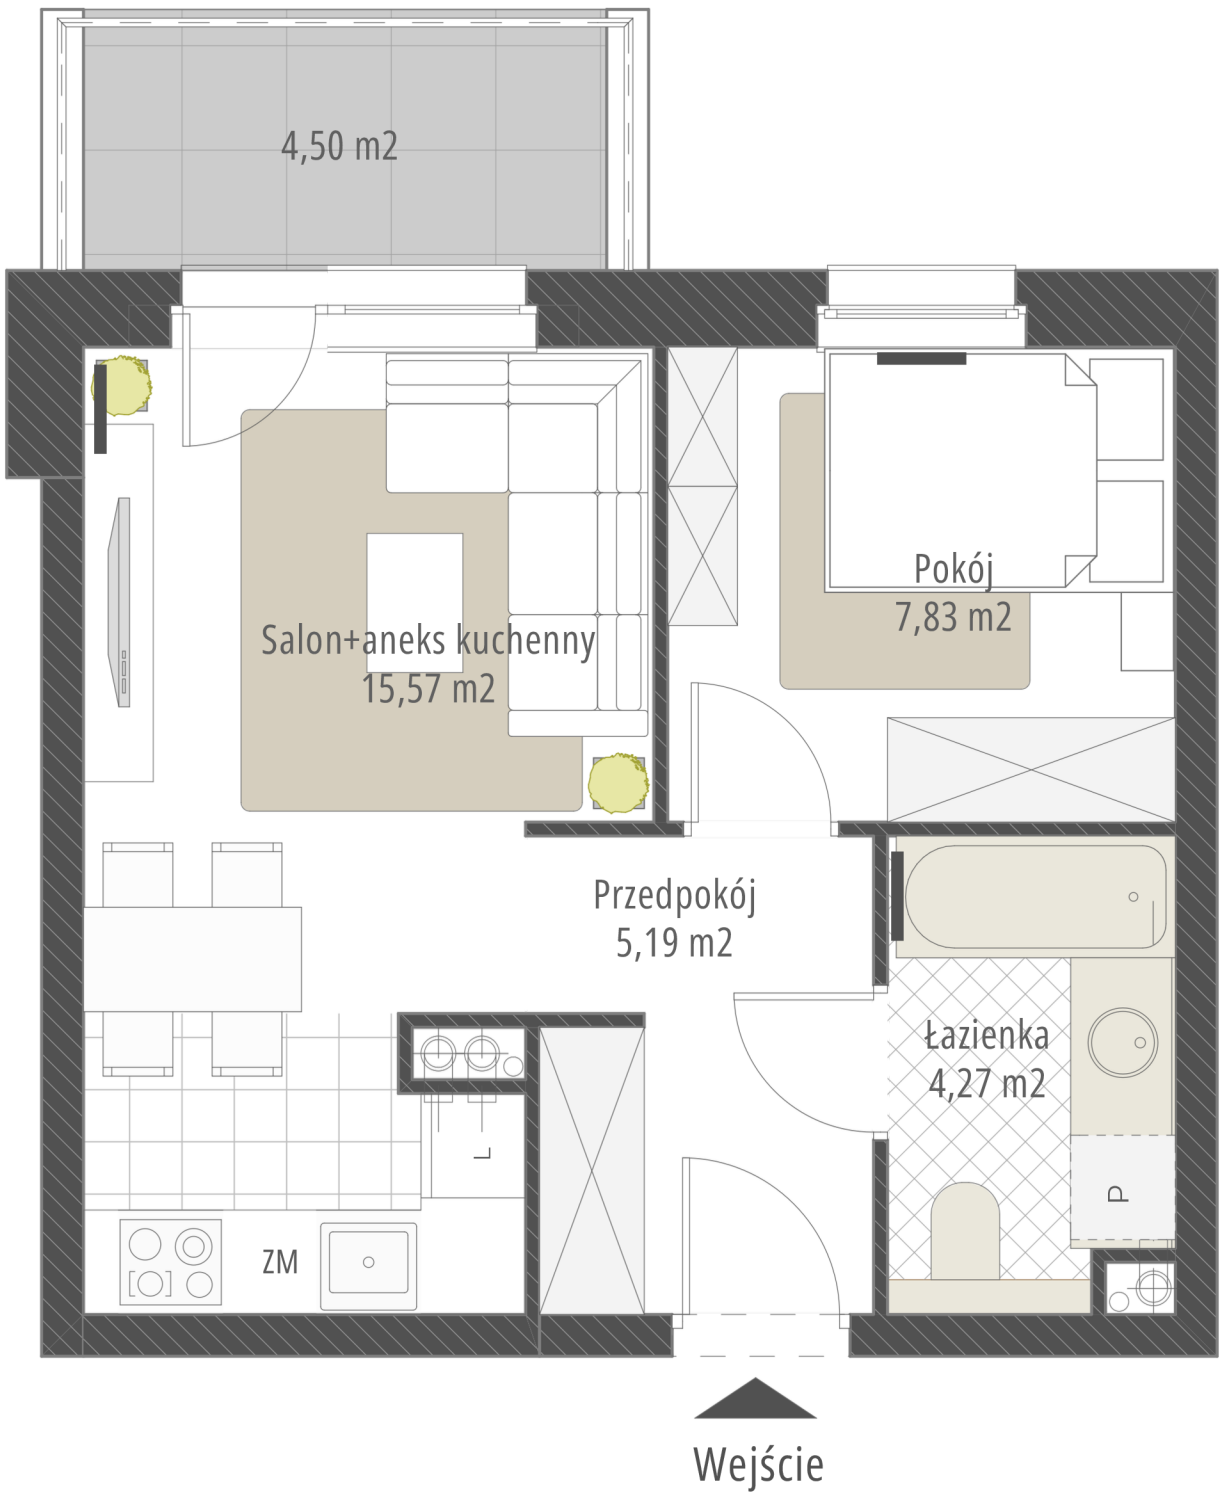

BUDYNEK NR 3

MIESZKANIE NR 18

KLATKA 3B

PIĘTRO 4

Przedpokój	5,19	[m2]
Salon + aneks kuchenny	15,57	
Pokój	7,83	
Łazienka	4,27	
POWIERZCHNIA UŻYTKOWA	32,86	[m2]
BALKON	4,50	



BIURO SPRZEDAŻY

WIMAR NIERUCHOMOŚCI

ul. Konstytucji 3 Maja 8b

69-100 Słubice

Tel. 693-66-92-92

nieruchomosci@wimar-slubice.pl

www.wimar-slubice.pl

INWESTOR

PPUH WIMAR WIEŚŁAW POLECHOŃSKI

UL. 1 MAJA 6 69-100 Słubice

PROJEKTANT

PRACOWNIA ARCHITEKTONICZNA

ARCH. ANDRZEJ BŁASZCZYK

UL. CZEREŚNIOWA 6

66-400 GORZÓW WLKP.

Uwaga: SPRZEDAŻ LOKALU MIESZKALNEGO W STANIE DEWELOPERSKIM Lokalizacje urządzeń sanitarnych, rozmieszczenie punktów oświetleniowych, itd. podano zgodnie z projektem budowlanym. Mogą wystąpić niewielkie różnice wymiarów i usytuowania elementów powstałe w trakcie realizacji prac budowlanych. Zestawienia powierzchni użytkowych poszczególnych pomieszczeń i lokalu podano na podstawie projektu budowlanego. Aranżacja mieszkania (tj. meble, wyposażenie kuchni i łazienek oraz sanitariaty) ma charakter poglądowy i nie stanowi wyposażenia lokalu w standardzie oferowanym do sprzedaży. Niniejszy załącznik nie stanowi oferty w rozumieniu przepisów kodeksu cywilnego. Załączona wizualizacja jest poglądowa i może różnić się od ostatecznej realizacji.