


PLAN OSIEDLA | BUDYNEK - NR 3




RZUT BUDYNKU - NR 3

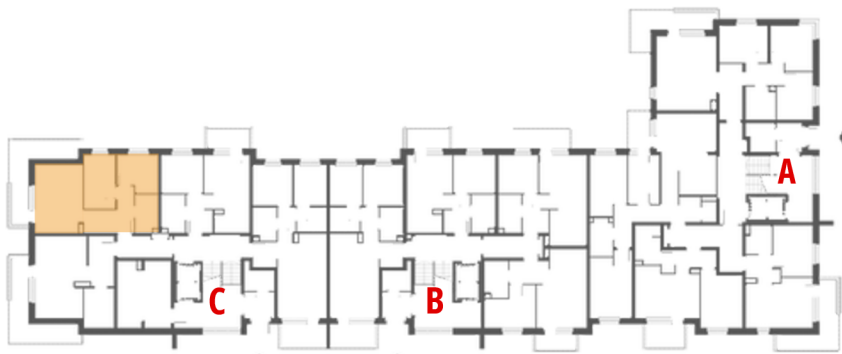

LEGENDA

- Ściany konstrukcyjne
- Ściany działowe
- Szachty instalacyjne
- Grzejniki

Wejście

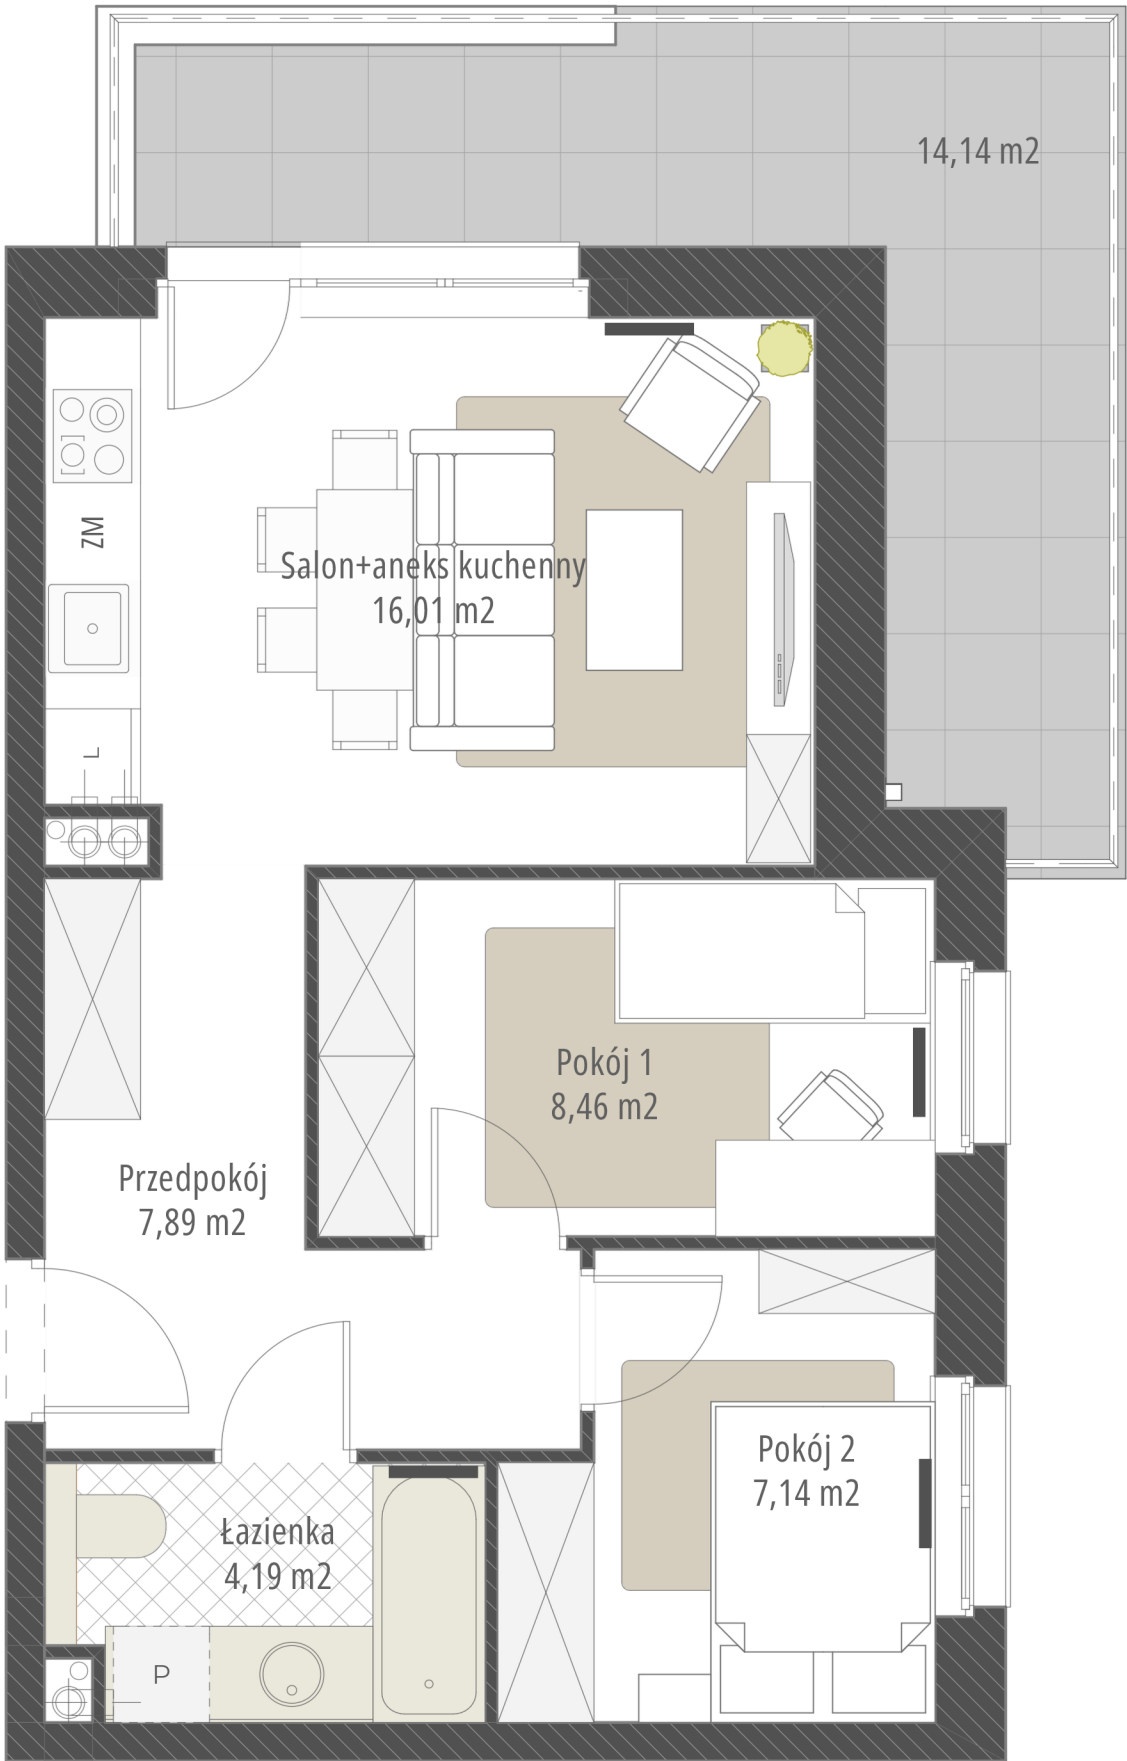

BUDYNEK NR 3
KLATKA 3C

MIESZKANIE NR 14
PIĘTRO 3

Przedpokój	7,89	[m2]
Salon + aneks kuchenny	16,01	
Pokój 1	8,46	
Pokój 2	7,14	
Łazienka	4,19	
POWIERZCHNIA UŻYTKOWA	43,69	[m2]
BALKON	14,14	



BIURO SPRZEDAŻY
WIMAR NIERUCHOMOŚCI
ul. Konstytucji 3 Maja 8b
69-100 Słubice
Tel. 693-66-92-92
nieruchomosci@wimar-slubice.pl
www.wimar-slubice.pl

INWESTOR
PPUH WIMAR WIESŁAW POLECHOŃSKI
UL. 1 MAJA 6 69-100 Słubice

PROJEKTANT
PRACOWNIA ARCHITEKTONICZNA
ARCH. ANDRZEJ BŁASZCZYK
UL. CZEREŚNIOWA 6
66-400 GORZÓW WLKP.

Uwaga: SPRZEDAŻ LOKALU MIESZKALNEGO W STANIE DEWELOPERSKIM Lokalizacje urządzeń sanitarnych, rozmieszczenie punktów oświetleniowych, itd. podano zgodnie z projektem budowlanym. Mogą wystąpić niewielkie różnice wymiarów i usytuowania elementów powstałe w trakcie realizacji prac budowlanych. Zestawienia powierzchni użytkowych poszczególnych pomieszczeń i lokalu podano na podstawie projektu budowlanego. Aranżacja mieszkania (tj. meble, wyposażenie kuchni i łazienek oraz sanitariaty) ma charakter poglądowy i nie stanowi wyposażenia lokalu w standardzie oferowanym do sprzedaży. Niniejszy załącznik nie stanowi oferty w rozumieniu przepisów kodeksu cywilnego. Załączona wizualizacja jest poglądowa i może różnić się od ostatecznej realizacji.