


SŁUBICE

ul. Wojska Polskiego, Drzymały

PLAN OSIEDLA | BUDYNEK - NR 4




RZUT BUDYNKU - NR 4

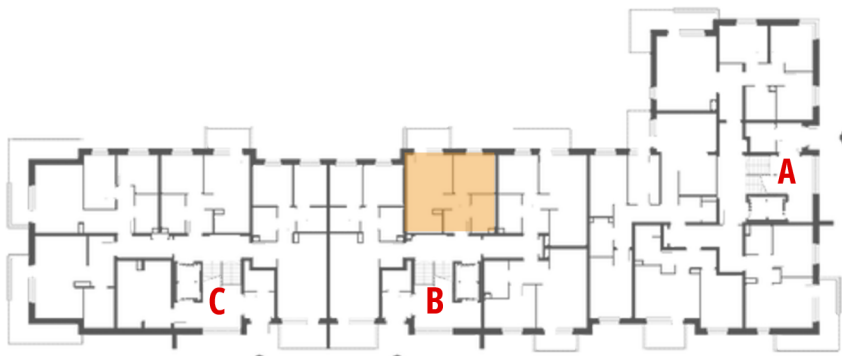

LEGENDA

- Ściany konstrukcyjne
- Ściany działowe
- Szachty instalacyjne
- Grzejniki

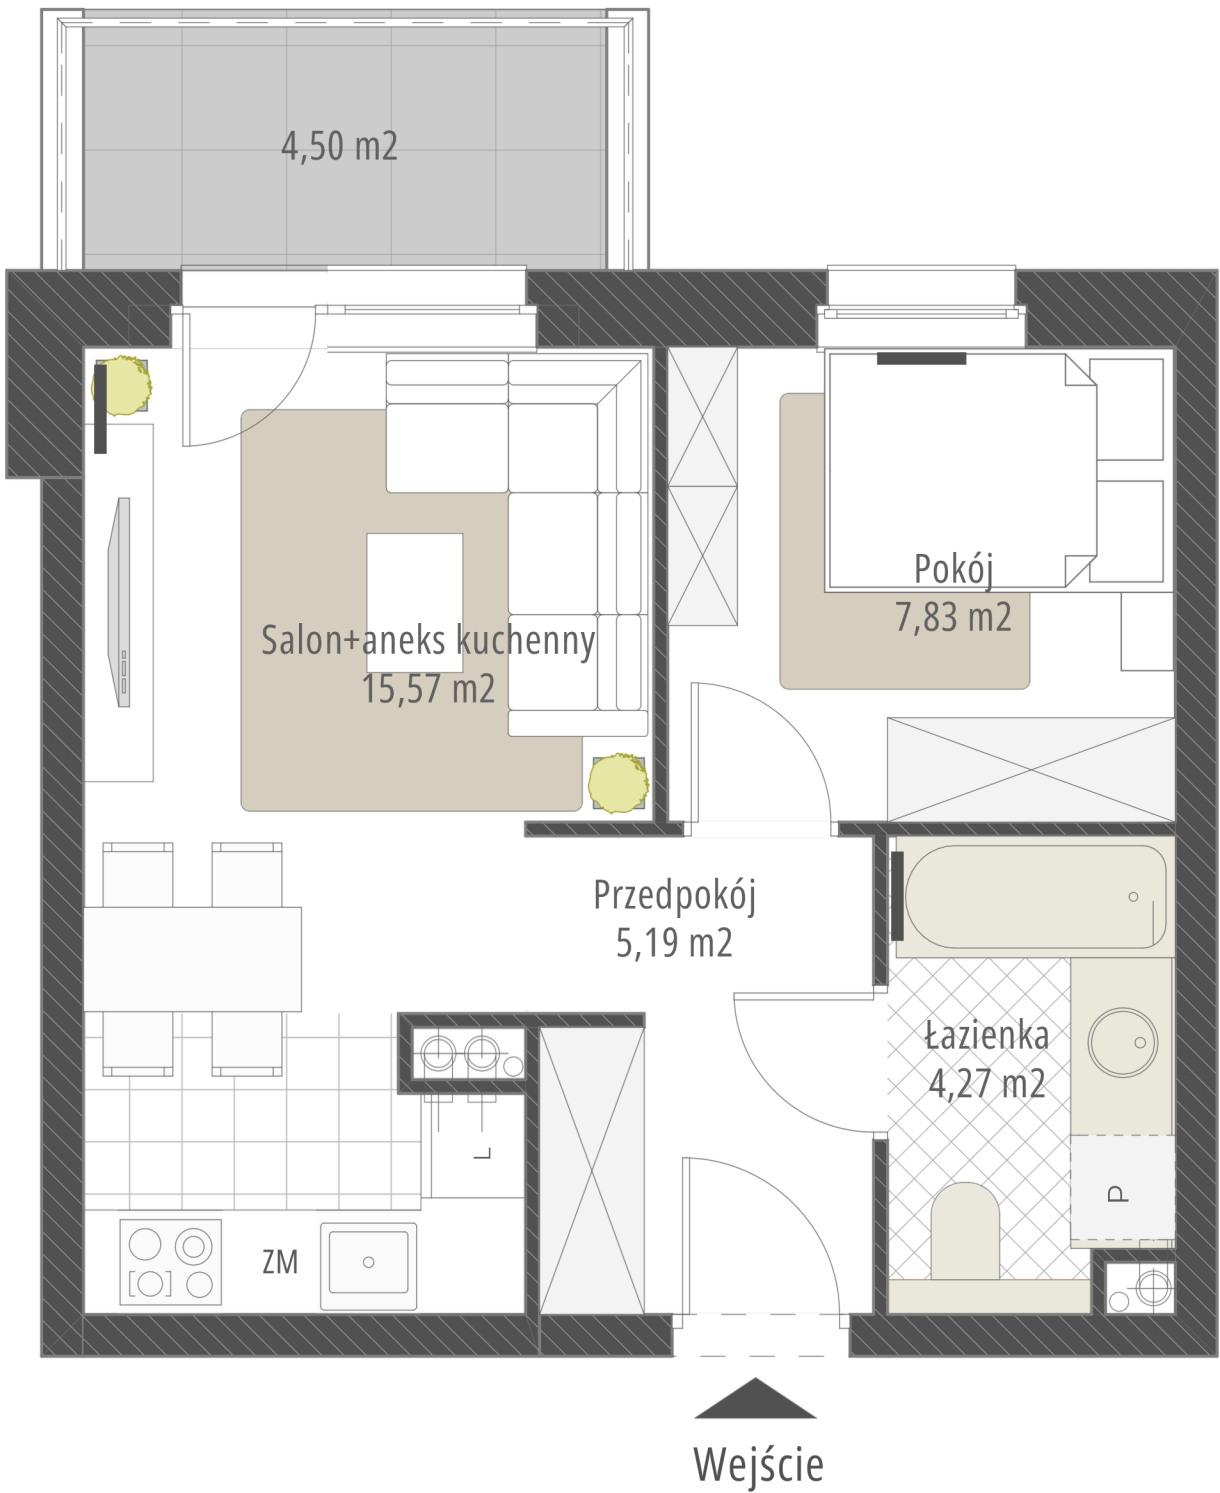

BUDYNEK NR 4 KLATKA 4B

MIESZKANIE NR 2 PARTER

Przedpokój	5,19 [m2]
Salon + aneks kuchenny	15,57
Pokój	7,83
Łazienka	4,27
POWIERZCHNIA UŻYTKOWA	32,86 [m2]
BALKON	4,50



BIURO SPRZEDAŻY
WIMAR NIERUCHOMOŚCI
ul. Konstytucji 3 Maja 8b
69-100 Słubice
Tel. 693-66-92-92
nieruchomosci@wimar-slubice.pl
www.wimar-slubice.pl

INWESTOR
PPUH WIMAR WIESŁAW POLECHOŃSKI
UL. 1 MAJA 6 69-100 Słubice

PROJEKTANT
PRACOWNIA ARCHITEKTONICZNA
ARCH. ANDRZEJ BŁASZCZYK
UL. CZEREŚNIOWA 6
66-400 GORZÓW WLKP.

Uwaga: SPRZEDAŻ LOKALU MIESZKALNEGO W STANIE DEWELOPERSKIM Lokalizacje urządzeń sanitarnych, rozmieszczenie punktów oświetleniowych, itd. podano zgodnie z projektem budowlanym. Mogą wystąpić niewielkie różnice wymiarów i usytuowania elementów powstałe w trakcie realizacji prac budowlanych. Zestawienia powierzchni użytkowych poszczególnych pomieszczeń i lokalu podano na podstawie projektu budowlanego. Aranżacja mieszkania (tj. meble, wyposażenie kuchni i łazienek oraz sanitariaty) ma charakter poglądowy i nie stanowi wyposażenia lokalu w standardzie oferowanym do sprzedaży. Niniejszy załącznik nie stanowi oferty w rozumieniu przepisów kodeksu cywilnego. Załączona wizualizacja jest poglądowa i może różnić się od ostatecznej realizacji.